


שלבי התפתחות הבית

משמאל לימין

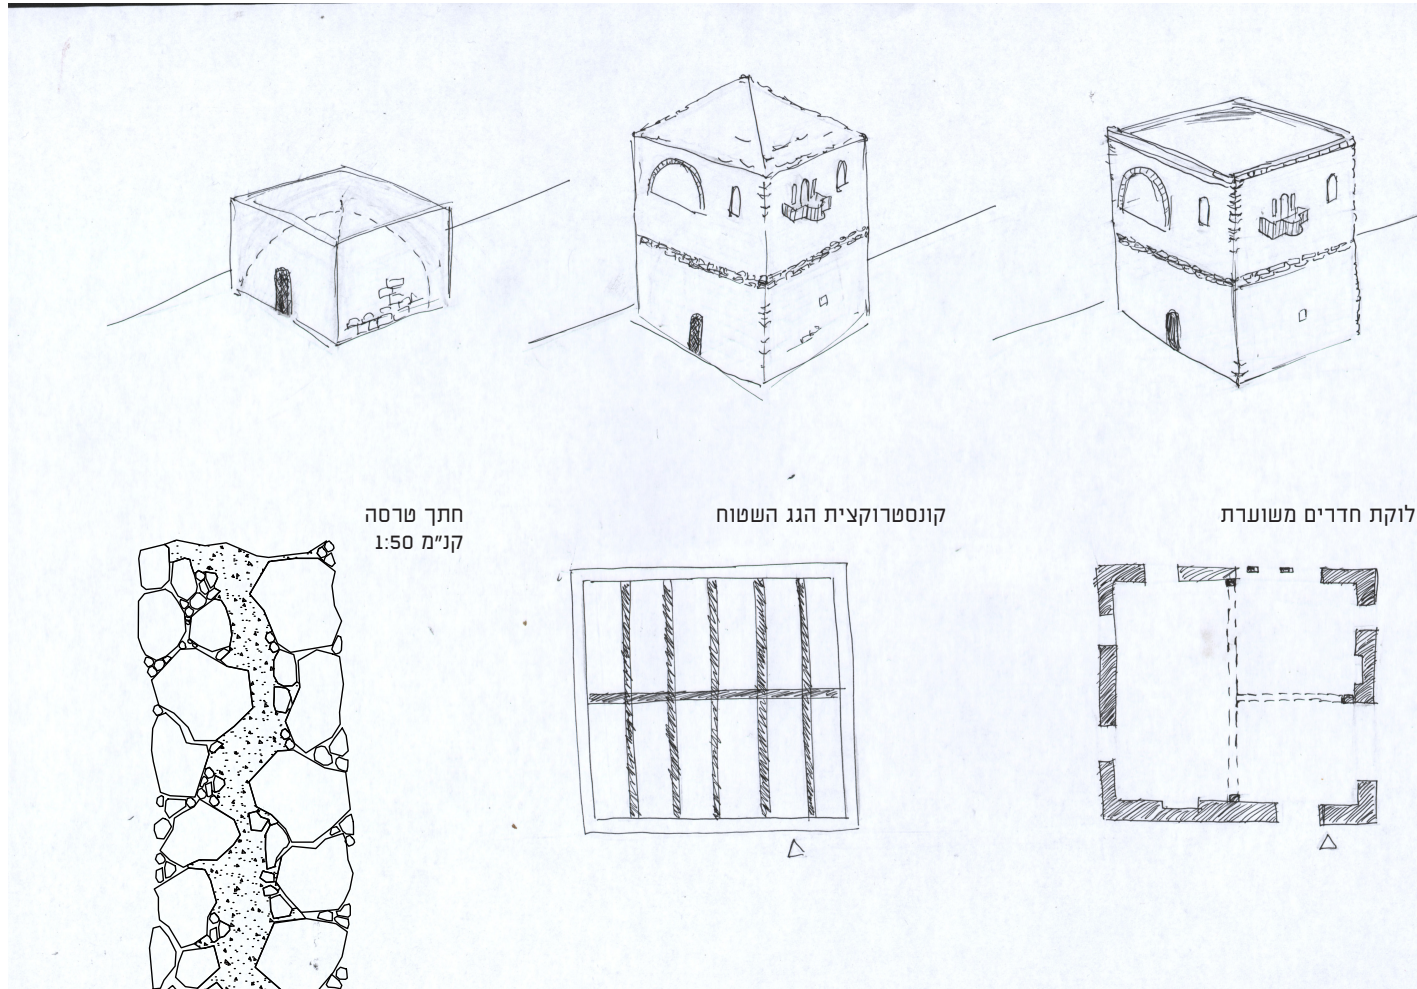

חתך טרסה
קני"מ 1:50

קונסטרוקציה הגג השטוח

חלוקת חדרים משוערת